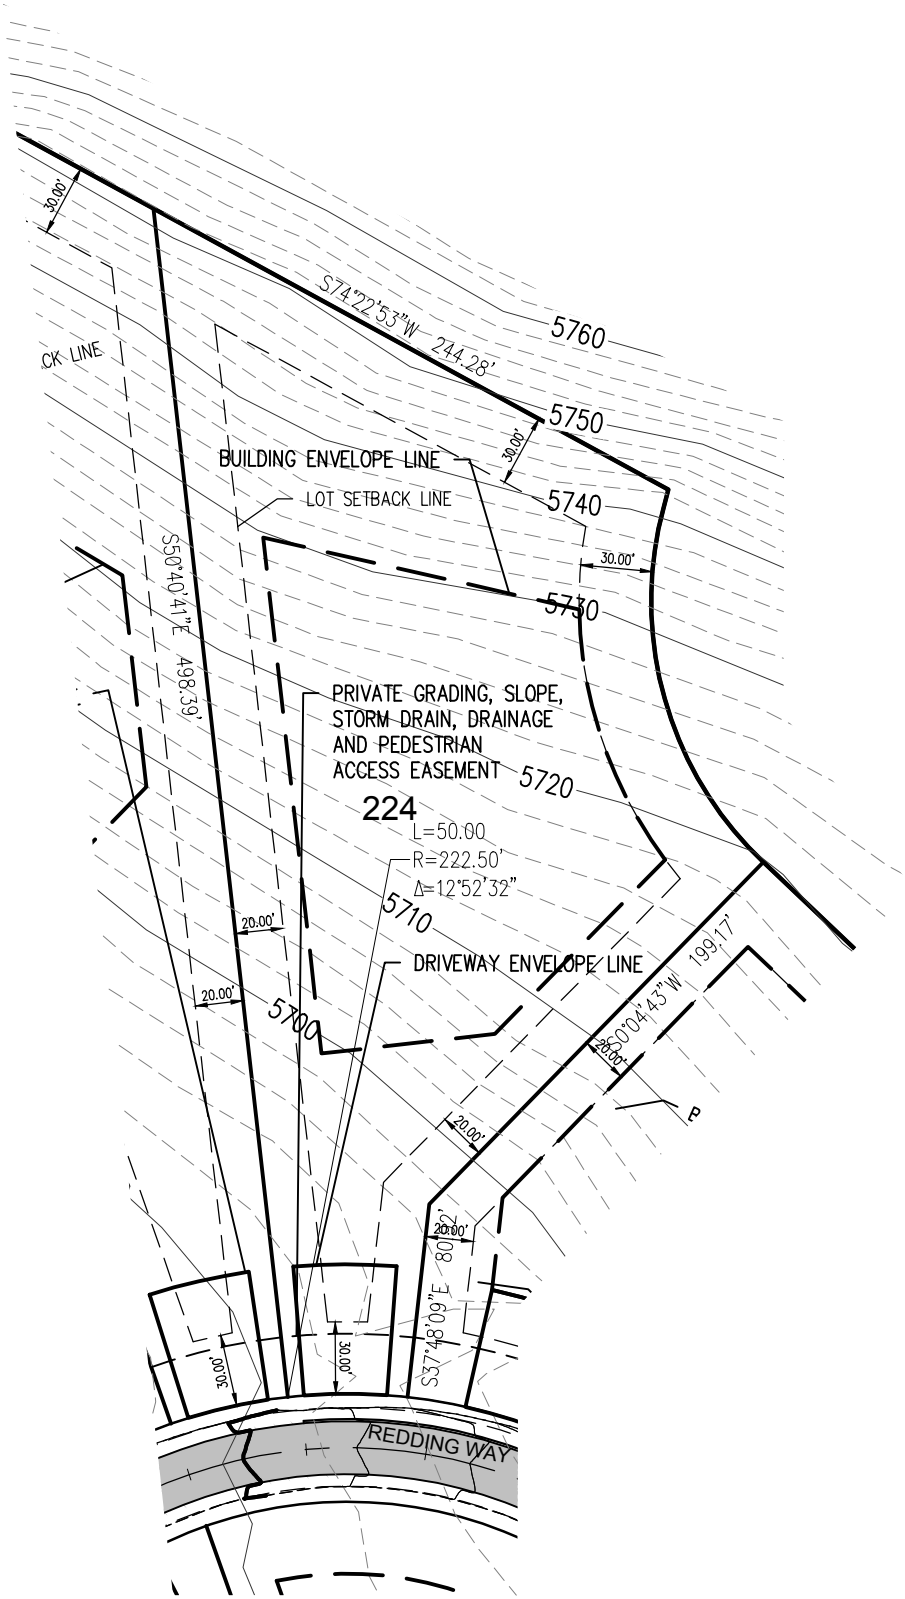
30.00'
S74°22'53"W 244.28'
5760
CK LINE
5750
BUILDING ENVELOPE LINE
30.00'
LOT SETBACK LINE
5740
30.00'
5730
S50°40'41"E 498.39'
PRIVATE GRADING, SLOPE,
STORM DRAIN, DRAINAGE
AND PEDESTRIAN
ACCESS EASEMENT
5720
224
L=50.00
R=222.50'
Δ=12°52'32"
5710
20.00'
DRIVEWAY ENVELOPE LINE
20.00'
5700
S50°04'45"W 199.17'
20.00'
P
20.00'
20.00'
S37°48'09"E 80.02'
30.00'
30.00'
REDDING WAY