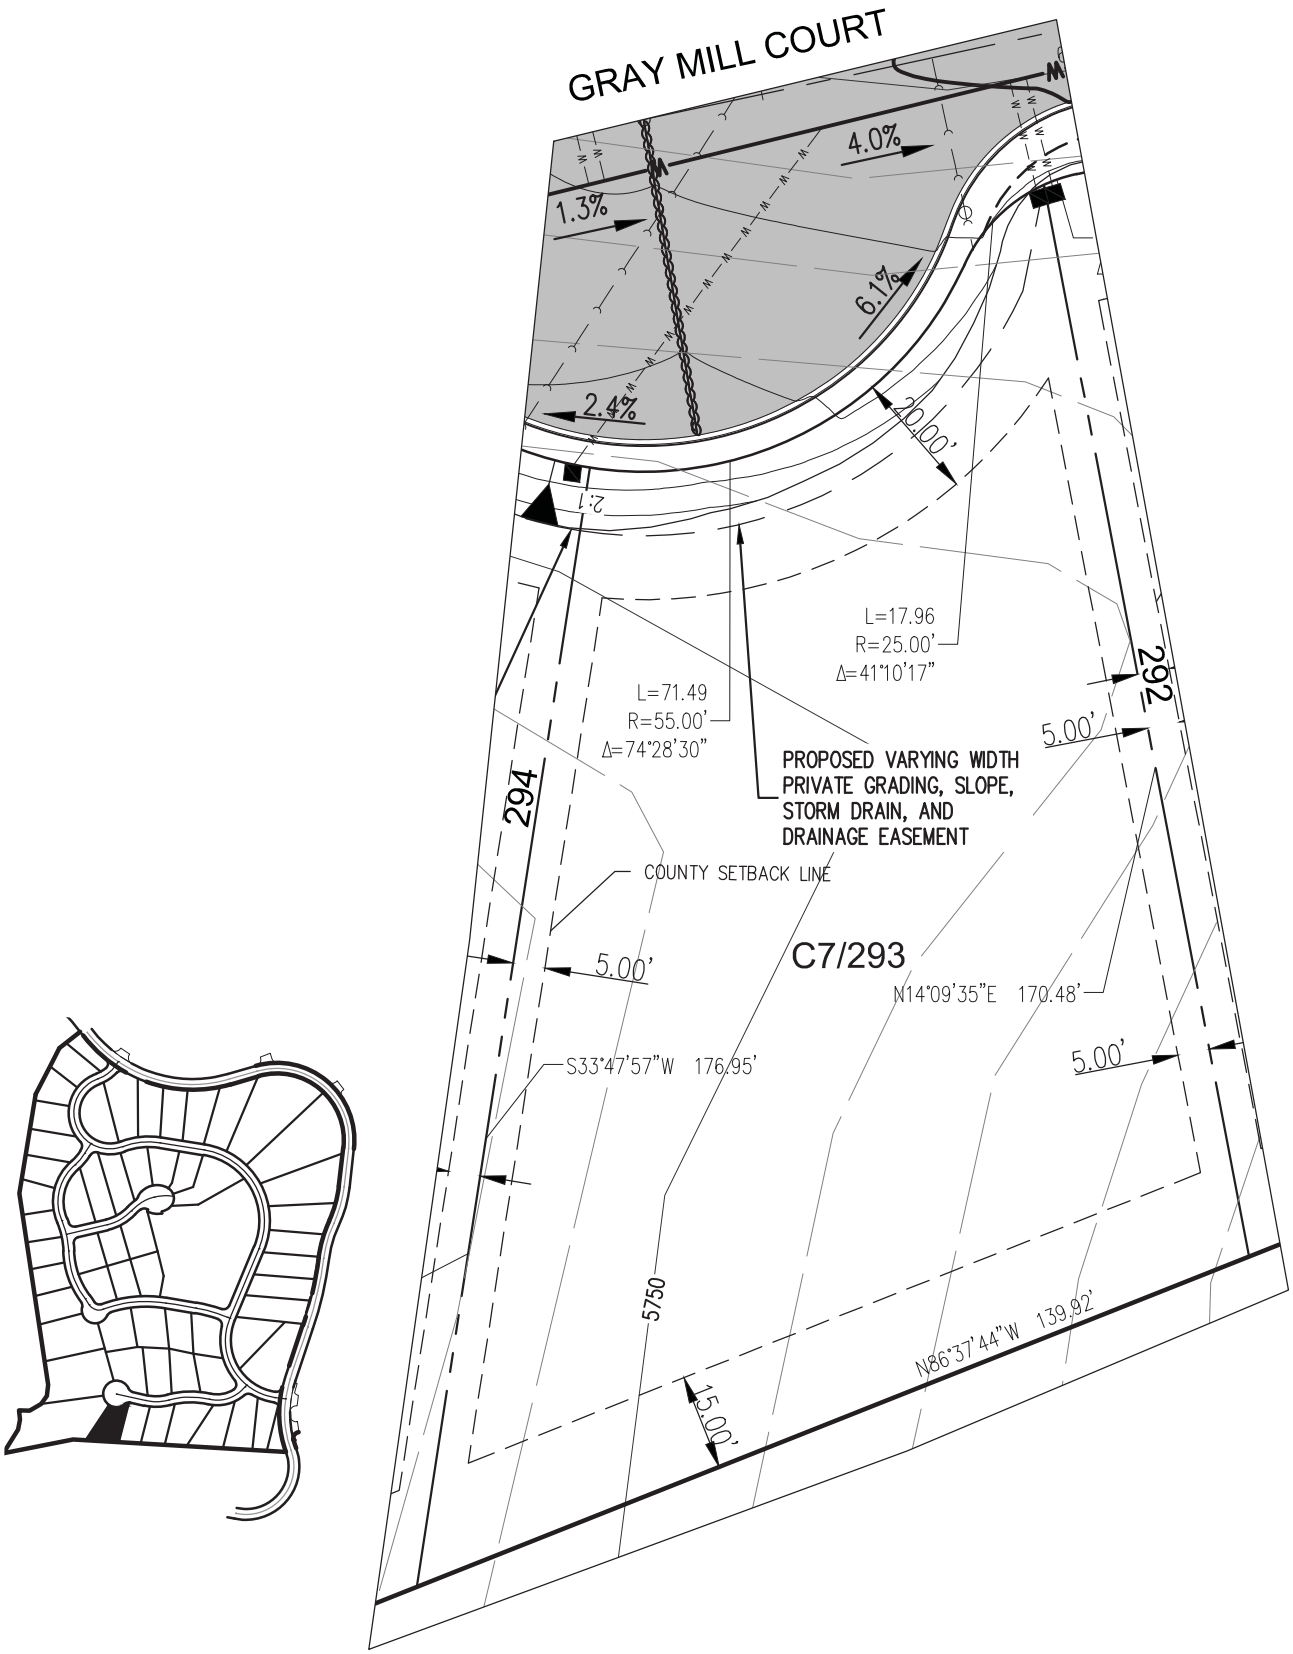
GRAY MILL COURT
4.0%
1.3%
6.1%
2.4%
20.00'
2:1
L=17.96
R=25.00'
Δ=41°10'17"
L=71.49
R=55.00'
Δ=74°28'30"
292
5.00'
294
PROPOSED VARYING WIDTH
PRIVATE GRADING, SLOPE,
STORM DRAIN, AND
DRAINAGE EASEMENT
COUNTY SETBACK LINE
C7/293
5.00'
N14°09'35"E 170.48'
S33°47'57"W 176.95'
5.00'
5750
N86°37'44"W 139.92'
15.00'