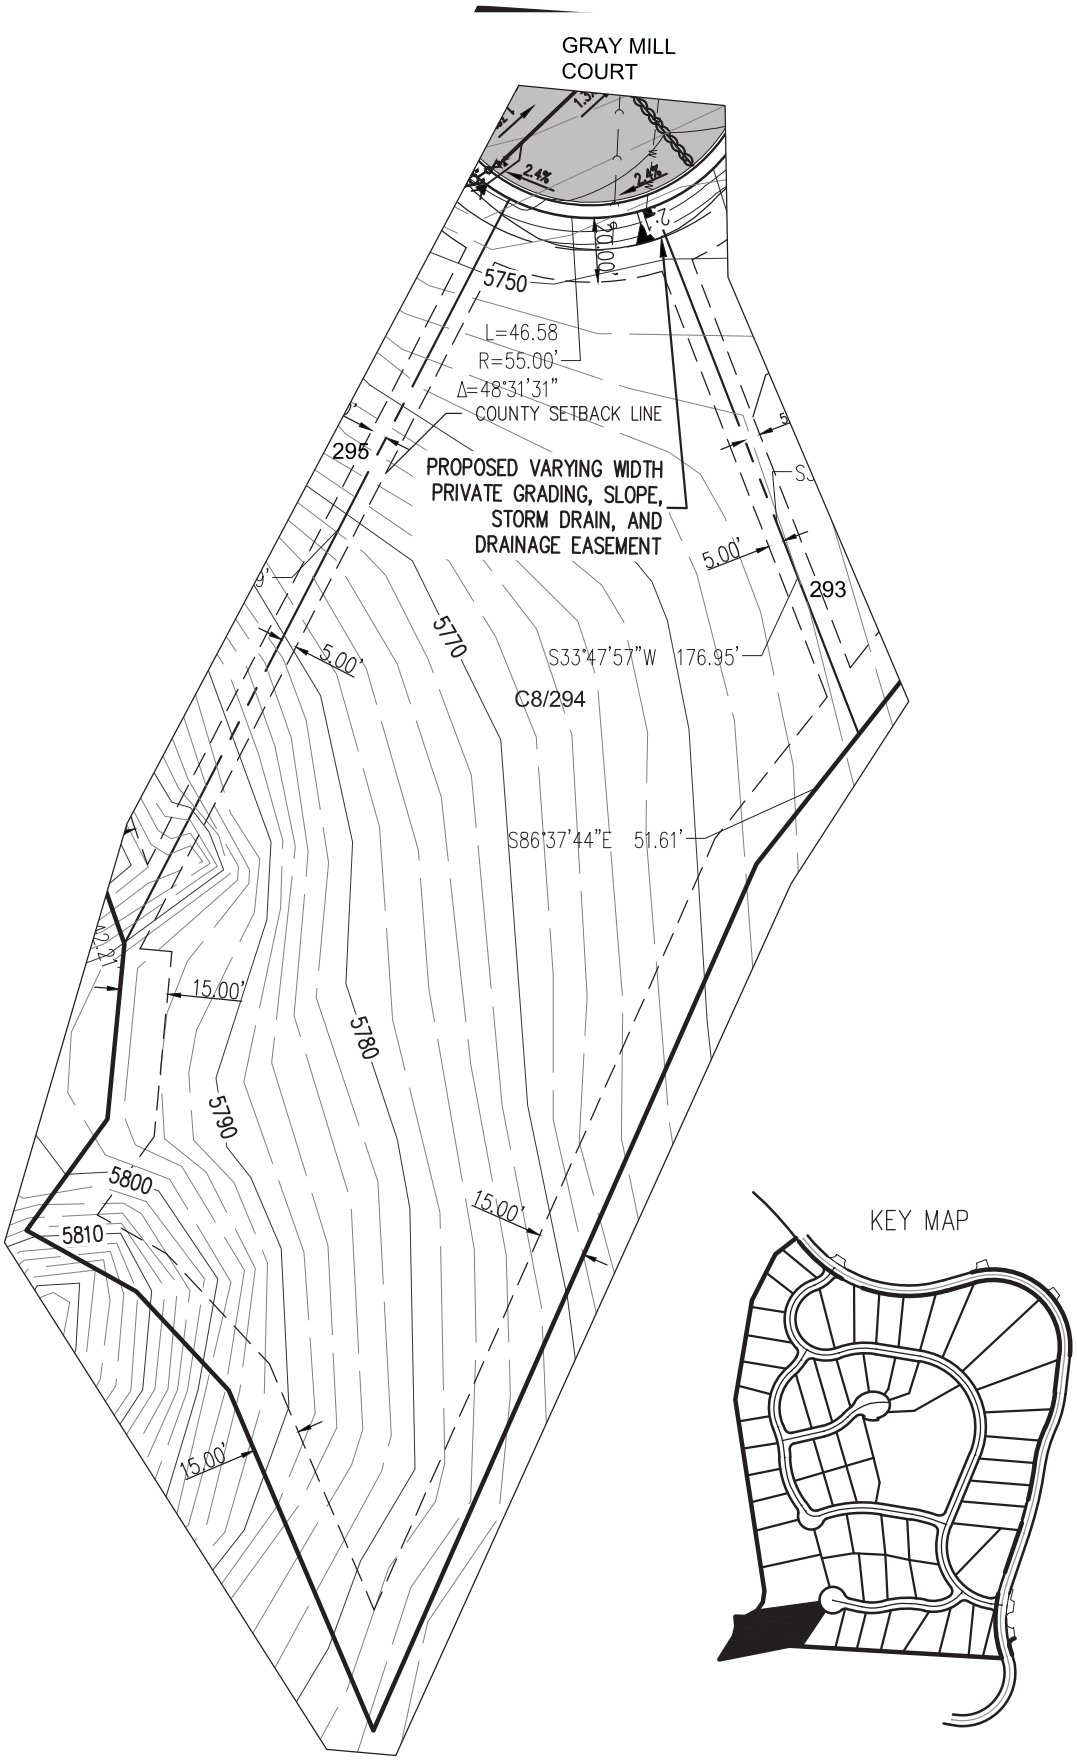
GRAY MILL
COURT
5750
L=46.58
R=55.00'
Δ=48°31'31"
COUNTY SETBACK LINE
295
PROPOSED VARYING WIDTH
PRIVATE GRADING, SLOPE,
STORM DRAIN, AND
DRAINAGE EASEMENT
5.00'
293
5770
S33°47'57"W 176.95'
C8/294
S86°37'44"E 51.61'
15.00'
5780
5790
5800
5810
15.00'
15.00'
KEY MAP